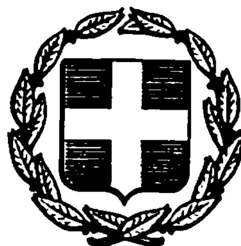


ΕΦΗΜΕΡΙΣ ΤΗΣ ΚΥΒΕΡΝΗΣΕΩΣ
ΤΗΣ ΕΛΛΗΝΙΚΗΣ ΔΗΜΟΚΡΑΤΙΑΣ

ΑΘΗΝΑ 8 ΣΕΠΤΕΜΒΡΙΟΥ 1983 | ΤΕΥΧΟΣ ΤΕΤΑΡΤΟ | ΑΡΙΘΜΟΣ ΦΥΛΛΟΥ 410

ΠΕΡΙΕΧΟΜΕΝΑ

ΠΟΛΕΟΔΟΜΙΑ
ΔΙΑΤΑΓΜΑΤΑ

ΠΟΛΕΟΔΟΜΙΑ
ΔΙΑΤΑΓΜΑΤΑ

(1)

Αναστολή οικοδομικών εργασιών και χορήγησης οικοδομικών αδειών σε εντός και εκτός ρυμοτομικού σχεδίου περιοχές Αγίου Νικολάου (Λασηθίου-Κρήτης).

Ο ΠΡΟΕΔΡΟΣ ΤΗΣ ΕΛΛΗΝΙΚΗΣ ΔΗΜΟΚΡΑΤΙΑΣ

Έχοντας υπόψη :

1. Τις διατάξεις του από 17.7.1923 Σ.Δ/τος «περί σχεδίων πόλεων κ.λ.π.» όπως μεταγενέστερα τροποποιήθηκαν και συμπληρώθηκαν και ειδικότερα τα άρθρα 8 και 85Α.

2. Τις διατάξεις του Ν. 1032/1980 «περί συστάσεως Υπουργείου Χωροταξίας, Οικισμού και Περιβάλλοντος» (ΦΕΚ 57/Α) και ειδικότερα τα άρθρο 2, 3 και 7.

3. Την υπ' αριθμ. 350/1983 γνωμοδότηση του Κεντρικού Συμβουλίου Χωροταξίας, Οικισμού και Περιβάλλοντος.

4. Την υπ' αριθ. 466/1983 γνωμοδότηση του Συμβουλίου της Επικρατείας, με πρόταση του Υπουργού Χωροταξίας, Οικισμού και Περιβάλλοντος, αποφασίζουμε :

Άρθρο 1.

Απαγορεύονται για έξη (6) μήνες οι οικοδομικές εργασίες και η χορήγηση οικοδομικών αδειών σε περιοχές εντός και εκτός του ρυμοτομικού σχεδίου Αγίου Νικολάου (Λασηθίου-Κρήτης), στις οποίες είχε επιβληθεί αναστολή με την αριθ. Γ. 9280/315/14.2.1983 απόφαση του Υπουργού Χωροταξίας, Οικισμού και Περιβάλλοντος με θέμα «Αναστολή των οικοδομικών εργασιών και χορήγηση οικοδομικών αδειών σε εντός και εκτός ρυμοτομικού σχεδίου Αγίου Νικολάου (Λασηθίου-Κρήτης)» (ΦΕΚ 69/Δ/28.3.1983) όπως οι περιοχές αυτές φαίνονται να περικλείονται με γαλάζια γραμμή στο σχετικό πρωτότυπο διάγραμμα σε κλίμακα 1 : 500 που θεωρήθηκε από τον Προϊστάμενο της Διεύθυνσης Πολεοδομικών Εφαρμογών με την αριθ. Γ. 49863/1983 πράξη του και που συνοπτικό του αντίτυπο δημοσιεύεται με το παρόν Διάταγμα.

Άρθρο 2.

Η ισχύς του παρόντος Διατάγματος αρχίζει από τη δημοσίευσή του στην Εφημερίδα της Κυβερνήσεως.


Στον Υπουργό Χωροταξίας Οικισμού και Περιβάλλοντος αναθέτουμε τη δημοσίευση και εκτέλεση του παρόντος Διατάγματος.

Αθήνα, 24 Αυγούστου 1983


Ο ΠΡΟΕΔΡΟΣ ΤΗΣ ΔΗΜΟΚΡΑΤΙΑΣ
ΚΩΝΣΤΑΝΤΙΝΟΣ Γ. ΚΑΡΑΜΑΝΛΗΣ

Ο ΥΠΟΥΡΓΟΣ ΧΩΡΟΤΑΞΙΑΣ, ΟΙΚΙΣΜΟΥ ΚΑΙ ΠΕΡΙΒΑΛΛΟΝΤΟΣ
ΑΝΤΩΝΙΟΣ ΤΡΙΤΣΗΣ

ΑΓ. ΝΙΚΟΛΑΟΣ ΛΑΣΗΘΙΟΥ

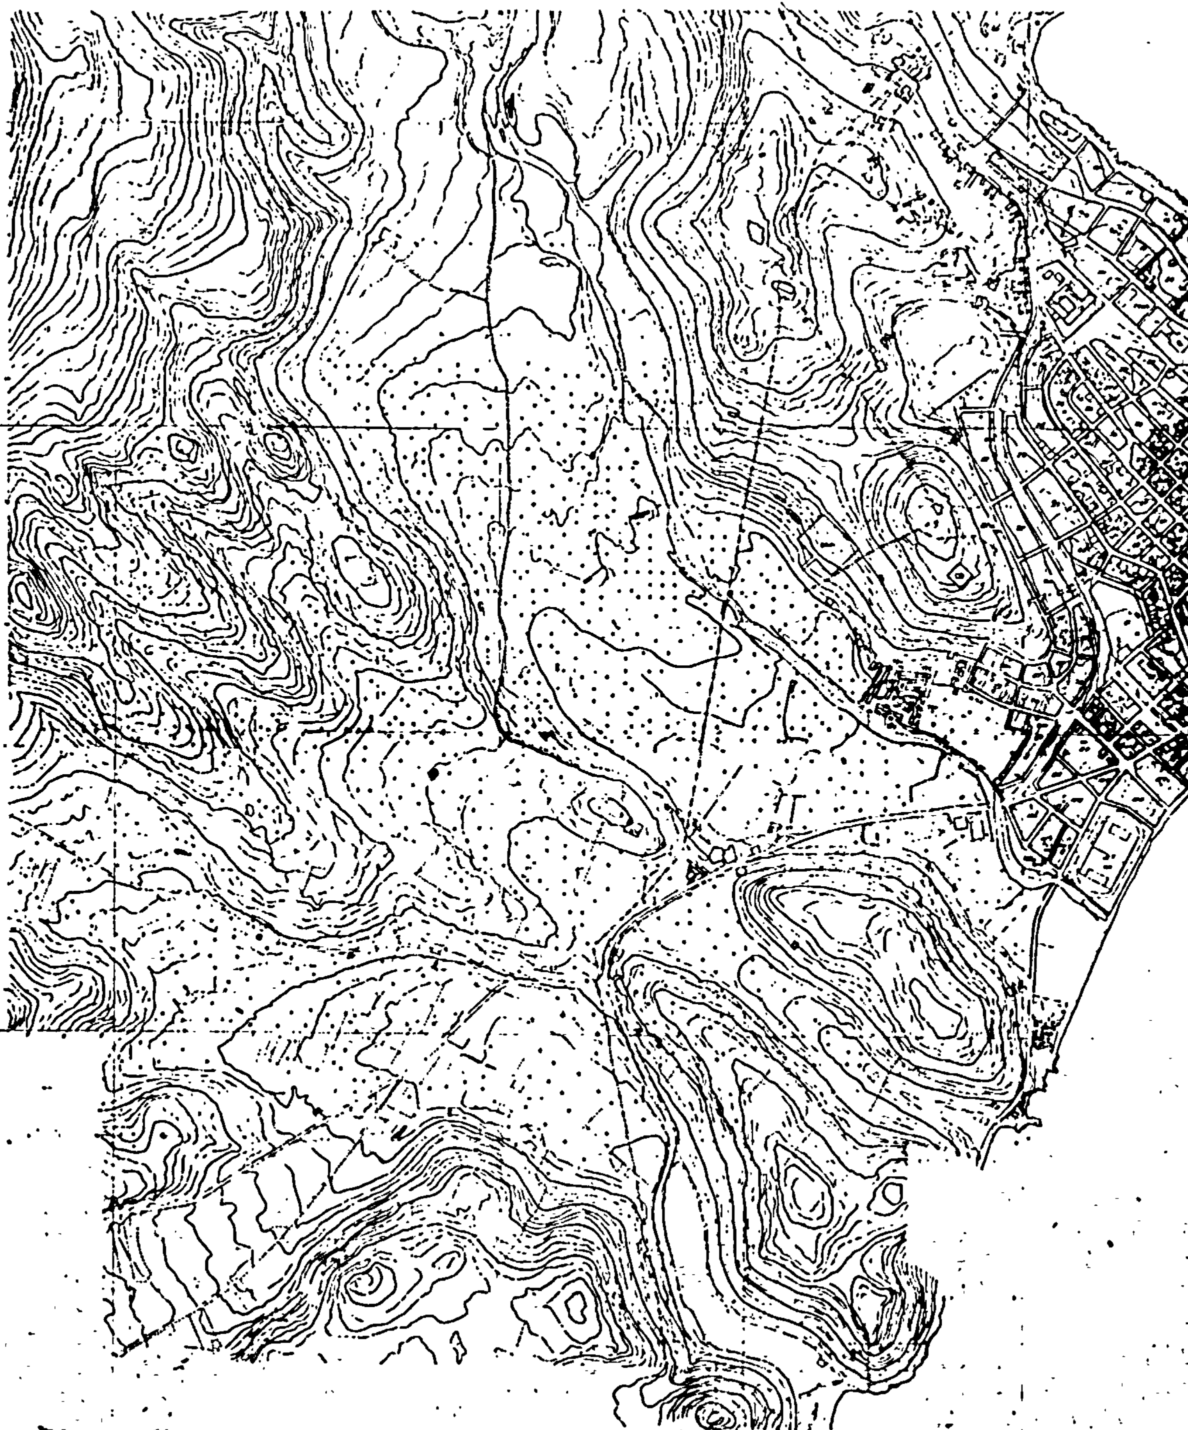

ΥΠΟΥΡΓΕΙΟ
ΧΩΡΟΤΑΞΙΑΣ ΟΙΚΙΣΜΟΥ κ. ΠΕΡΙΒΑΛΛΟΝΤΟΣ

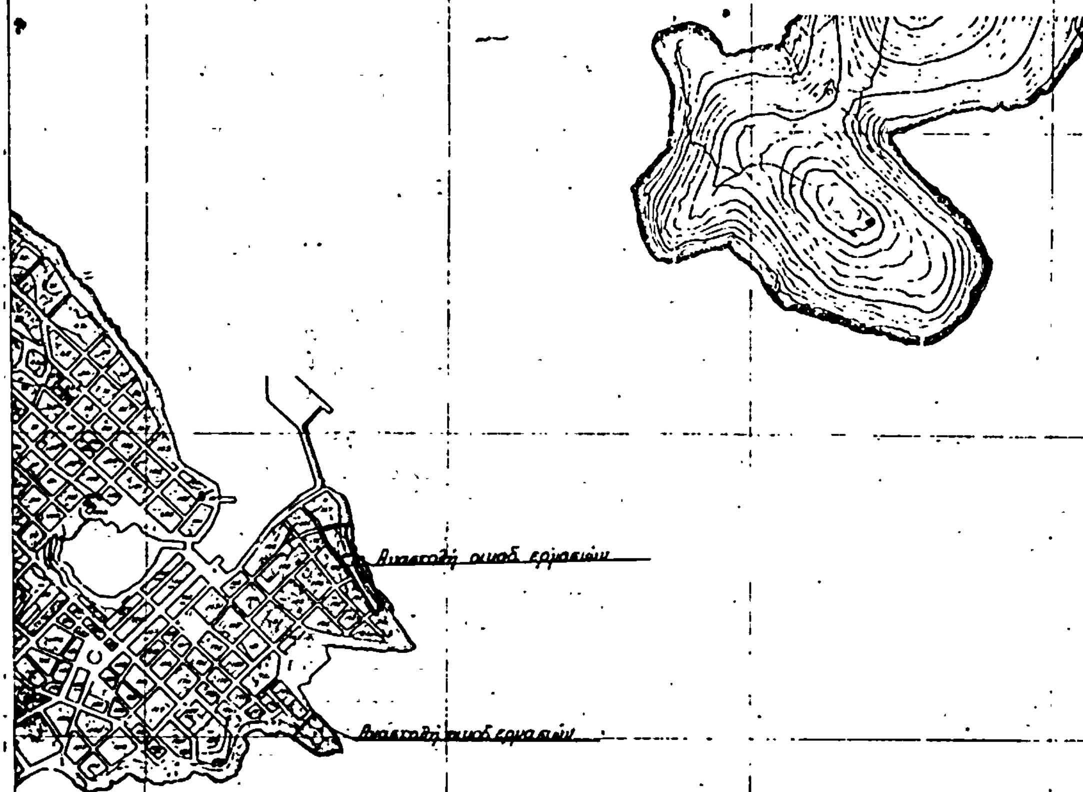

ΥΠΟΥΡΓΕΙΟ

Αναστολή οικοδομικών εργασιών και χορήγησης οικοδομικών αδειών σε εντός και εκτός ρυμοτομικού σχεδίου περιοχές Αγίου Νικολάου (Λασιθίου-Κρήτης)

18 Αυγούστου 1983

ΚΛΙΜΑΚΑ 1:5

(2)

Τροποποίηση του ρυμοτομικού σχεδίου Θεσσαλονίκης με το χαρακτηρισμό χώρου για ανέγερση κτιρίου Διοίκησης Πυροσβεστικής Υπηρεσίας.

Ο ΠΡΟΕΔΡΟΣ
ΤΗΣ ΕΛΛΗΝΙΚΗΣ ΔΗΜΟΚΡΑΤΙΑΣ

Έχοντας υπόψη :

1. Τις διατάξεις του από 17.7.1923 Ν.Δ/τος «περι σχεδίων πόλεων κ.λ.π.» όπως μεταγενέστερα τροποποιήθηκαν και συμπληρώθηκαν και ειδικότερα τα άρθρο 3, 9, 29 και 70.

2. Τις διατάξεις του Ν. 947/1979 «περί οικιστικών περιοχών» (ΦΕΚ 169/Α) και ειδικότερα το άρθρο 62 (παρ. 1).

3. Τις διατάξεις του Ν. 1032/1980 «περί συστάσεως Υπουργείου Χωροταξίας, Οικισμού και Περιβάλλοντος» (ΦΕΚ 57/Α) και ειδικότερα τα άρθρο 2, 3, και 7.

4. Την υπ' αριθμ. Γ. 34279/2196/7.9.82 κοινή απόφαση των Υπουργών Προεδρίας της Κυβερνήσεως και Χωροταξίας, Οικισμού και Περιβάλλοντος (ΦΕΚ 677/Β) και ειδικότερα το άρθρο 10.

5. Την υπ' αριθμ. 13905/721/26.4.1982 κοινή απόφαση των Υπουργών Προεδρίας της Κυβερνήσεως και Χωροταξίας, Οικισμού και Περιβάλλοντος (ΦΕΚ 218/Β) και ειδικότερα το άρθρο 6 αυτής το οποίο συμπληρώθηκε με το άρθρο 3 της υπ' αριθμ. 45602/2138/22.10.1982 κοινής αποφάσεως των Υπουργών Προεδρίας της Κυβερνήσεως και Χωροταξίας, Οικισμού και Περιβάλλοντος (ΦΕΚ 825/Β).

6. Τις υπ' αριθ. 799/1980 και 284/1982 πράξεις του Δημοτικού Συμβουλίου Θεσσαλονίκης.

7. Την υπ' αριθ. 14/1983 γνωμοδότηση του Συμβουλίου Χωροταξίας Οικισμού και Περιβάλλοντος του Νομού Θεσσαλονίκης.

8. Την υπ' αριθ. 345/1983 γνωμοδότηση του Συμβουλίου της Επικρατείας, με πρόταση του Υπουργού Χωροταξίας, Οικισμού και Περιβάλλοντος, αποφασίζουμε :

Άρθρο 1.

Εγκρίνεται η τροποποίηση του ρυμοτομικού σχεδίου Θεσσαλονίκης με τον χαρακτηρισμό του υπό στοιχεία Α, Β, Γ, Δ, Ε και Α τμήματος του υπ' αριθ. 11 οικοδομικού τετραγώνου σαν χώρου για ανέγερση κτιρίου Διοίκησης Πυροσβεστικής Υπηρεσίας όπως φαίνεται στο σχετικό πρωτότυπο διάγραμμα σε κλίμακα 1 :500 που έχει θεωρηθεί από τον Προϊστάμενο της Διεύθυνσης Πολεοδομικών Εφαρμογών με την υπ' αριθ. Γ. 36302/1983 πράξη του και που συνοπτικό του αντίτυπο δημοσιεύεται με το παρόν Διάταγμα.

Άρθρο 2.

Στο πρόσωπο των οικοπέδων, οικοδομημένων ή μή, που βρίσκονται στο τμήμα του ρυμοτομικού σχεδίου που τροποποιείται με το άρθρο 1 του παρόντος και ειδικότερα σ' εκείνα που έχουν πρόσοψη στις οδούς Αλεξανδρείας και Μουσούρη, επιβάλλεται προκήπιο πλάτους τεσσάρων (4.00) μέτρων, όπως φαίνεται στο ίδιο διάγραμμα.

Άρθρο 3.

Η ισχύς του παρόντος Διατάγματος αρχίζει από την δημοσίευσή του στην Εφημερίδα της Κυβερνήσεως.

Στον Υπουργό Χωροταξίας, Οικισμού και Περιβάλλοντος, αναθέτουμε τη δημοσίευση και εκτέλεση του παρόντος Διατάγματος.

Αθήνα, 26 Ιουλίου 1983

Ο ΠΡΟΕΔΡΟΣ ΤΗΣ ΔΗΜΟΚΡΑΤΙΑΣ

ΚΩΝΣΤΑΝΤΙΝΟΣ Γ. ΚΑΡΑΜΑΝΛΗΣ

Ο ΥΠΟΥΡΓΟΣ ΧΩΡΟΤΑΞΙΑΣ, ΟΙΚΙΣΜΟΥ ΚΑΙ ΠΕΡΙΒΑΛΛΟΝΤΟΣ

ΑΝΤΩΝΙΟΣ ΤΡΙΤΣΗΣ

ΔΗΜΟΣ ΘΕΣΣΑΛΟΝΙΚΗΣ

Περιοχή 9

ΚΛ. 1:500

οδός 25ης Μαρτίου

οδός Αλεξανδρείας

Ο.Τ.Υ1

Γ.36

(3)

Αναστολή των οικοδομικών εργασιών σε περιοχή εκτός του εγκεκριμένου ρυμοτομικού σχεδίου Ιεράπετρας (Λασηθίου-Κρήτης).

Ο ΠΡΟΕΔΡΟΣ ΤΗΣ ΕΛΛΗΝΙΚΗΣ ΔΗΜΟΚΡΑΤΙΑΣ

Έχοντας υπόψη:

1. Τις διατάξεις του από 17.7.923 Ν./τος «περί σχεδίων πόλεων κ.λ.π.» όπως μεταγενέστερα τροποποιήθηκαν και συμπληρώθηκαν και ειδικότερα τα άρθρα 8 και 85Α.

2. Τις διατάξεις του Ν. 1032/1980 «περί συστάτεως Υπουργείου Χωροταξίας, Οικισμού και Περιβάλλοντος» ΦΕΚ 57/Α) και ειδικότερα τα άρθρο 2, 3 και 7.

3. Την επικείμενη έναρξη εργασιών εκπόνησης και εφαρμογής της μελέτης επεκτάσεως του σχεδίου πόλεως της Ιεράπετρας στα πλαίσια του προγράμματος «Πολεοδομική Ανασυγκρότηση της χώρας».

4. Την υπ' αριθ. 413/1983 γνωμοδότηση του Συμβουλίου της Επικρατείας, με πρόταση του Υπουργού Χωροταξίας, Οικισμού και Περιβάλλοντος, αποφασίζουμε:

Άρθρο 1.

Αναστέλλονται για έξη (6) μήνες οι οικοδομικές εργασίες και η χορήγηση οικοδομικών αδειών σε περιοχή εκτός του εγκεκριμένου ρυμοτομικού σχεδίου Ιεράπετρας (Λασηθίου-Κρήτης) όπως φαίνεται να περικλείεται με κυανή γραμμή και με στοιχεία Α,Β,Γ,Δ,Ε,Ζ,Η,Θ,Ι,Κ,Λ,Μ,Ν,Ο,Π, Ρ,Σ,Τ,Υ,Α στο σχετικό πρωτότυπο διάγραμμα σε κλίμακα 1 : 5000 που θεωρήθηκε από τον Προϊστάμενο της Διεύθυνσης Πολεοδομικών Εφαρμογών με την υπ' αριθ. Γ. 42544/1983 πράξη του και που συνοπτικό του αντίτυπο δημοσιεύεται με το παρόν Διάταγμα.

Άρθρο 2.

Η ισχύς του παρόντος Διατάγματος αρχίζει από τη δημοσίευσή τους στην Εφημερίδα της Κυβερνήσεως.

Στον Υπουργό Χωροταξίας, Οικισμού και Περιβάλλοντος, αναθέτουμε τη δημοσίευση και εκτέλεση του παρόντος Διατάγματος.

Αθήνα, 24 Αυγούστου 1983

Ο ΠΡΟΕΔΡΟΣ ΤΗΣ ΔΗΜΟΚΡΑΤΙΑΣ

ΚΩΝΣΤΑΝΤΙΝΟΣ Γ. ΚΑΡΑΜΑΝΛΗΣ

Ο ΥΠΟΥΡΓΟΣ ΧΩΡΟΤΑΞΙΑΣ, ΟΙΚΙΣΜΟΥ ΚΑΙ ΠΕΡΙΒΑΛΛΟΝΤΟΣ

ΑΝΤΩΝΙΟΣ ΤΡΙΤΣΗΣ

ΙΕΡΑΠΕΤΡΑ 1:5000



